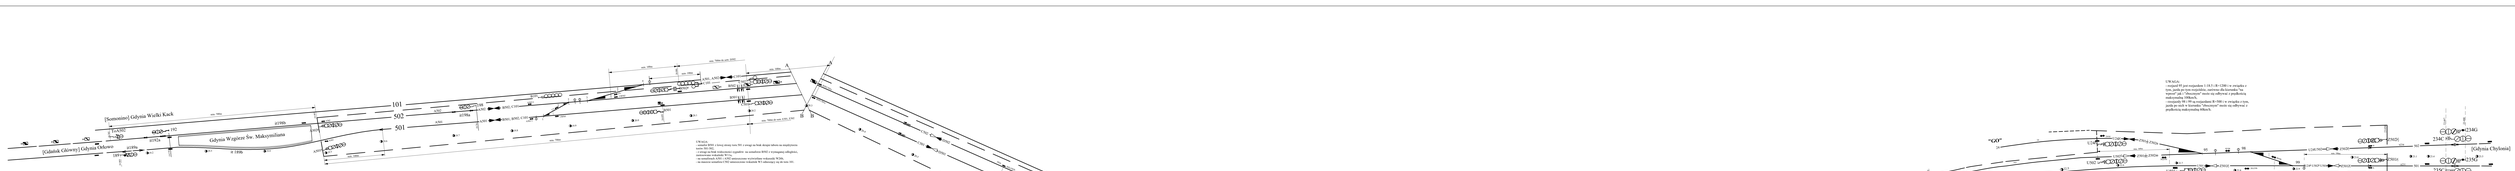

Jednostka projektująca	Projektował:	mgr inż. M. Jakubiszewski	dr inż.Ł.Lis NR/BD	05.2012	
SK	Sprawdził:				
Krzysztof Grochowski	Projektował:	K.Inż. M. Grochowski	NR/CHM/DWTR/ZBL/05	05.2012	
Nazwa obiektu:	Nazwa rysunku:			Nr arkusza:	
GDYNIA GŁÓWNA "GG-SKM"				O1	
Projekty wykonawcze przebudowy wraz z budową linii kolejowej nr 201 na st. Gdynia Główna w ram. "GG-SKM" (przebudowa rozjazdów 1,4)		Plan schematyczny urządzeń srk - okręg nastawczy "GG-SKM"			

Zamawiający: PKP Polskie Linie Kolejowe S.A. Centrum Realizacji Inwestycji Oddział w Gdańsku	Projektował:	K.Inż. Krzysztof Grochowski	NR/CHM/DWTR/ZBL/05	05.2012
	Sprawdził:	Mgr inż. Paweł Wichłacz		
	Kierownik:	mgr inż. Artur Kmieć		
Nazwa zadania: Projekty wykonawcze przebudowy wraz z budową linii kolejowej nr 201 na st. Gdynia Główna w ram. "GG-SKM" (przebudowa rozjazdów 1,4)	Zakres: Zakres: Zakres: