


SZKIC

FRAGMENTU STACJI GDYNIA CHYLONIA Z ROZSZARZANAMI
PRZEWIDZANYMI DO WYMIANY - STAN ISTNIEJĄCY

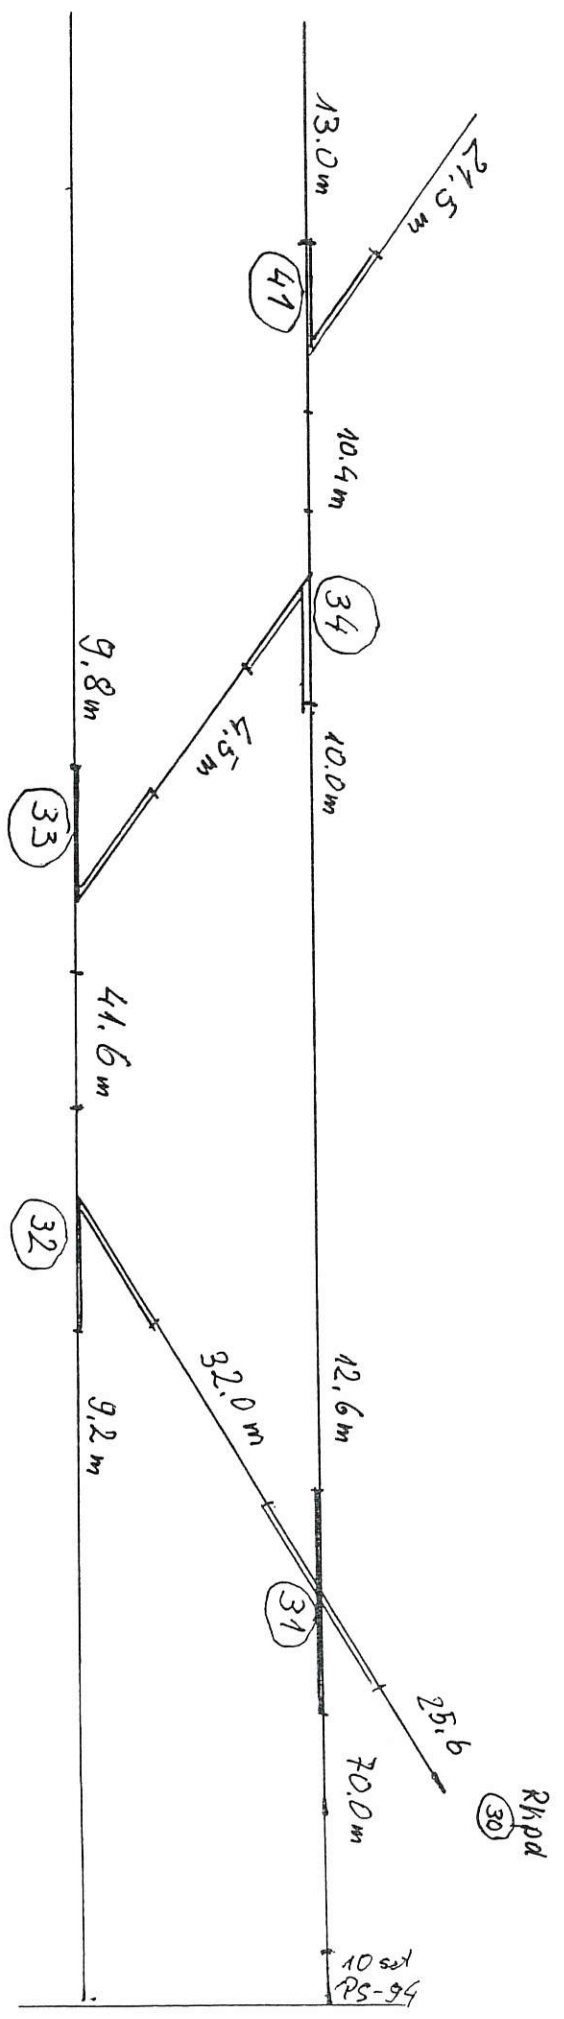

STAN ISTNIEJĄCY STAN PROJEKTOWY

- 31 Rkpł 49E1 — Rkpł - 49E1
- 32 R2 R-300.49E1 — R2 R-300 49E1
- 33 R2 R-190.49E1 — R2 R-300 49E1
- 34 R2 R-190.49E1 — R2 R-300 49E1
- 41 R2 R-190.49E1 — R2 R-190 49E1

ODLEGŁOŚCI PODANE PRZY ROZSZARZANIU
DOTYCZĄ PODKŁADÓW DREWNIANYCH I PODKŁADOWNIC
LICZONE OD STYKU ROZSZARZU
PRZY ZAMAWIANIU PODKŁADÓW BETONOWYCH NALEŻY
WZGLĘDNIE PODKŁADOWNIC Z KOMPLETU - DOBORU
WŁOKOWANE PRZED STYKIEM ROZSZARZU I SKRÓCENIE
WSTAWIEŃ PRZY ZMIANIE PROMIENIA ROZSZARZU ds. Drogi Kolejowej