




Drzwi nr 3
skala 1:75

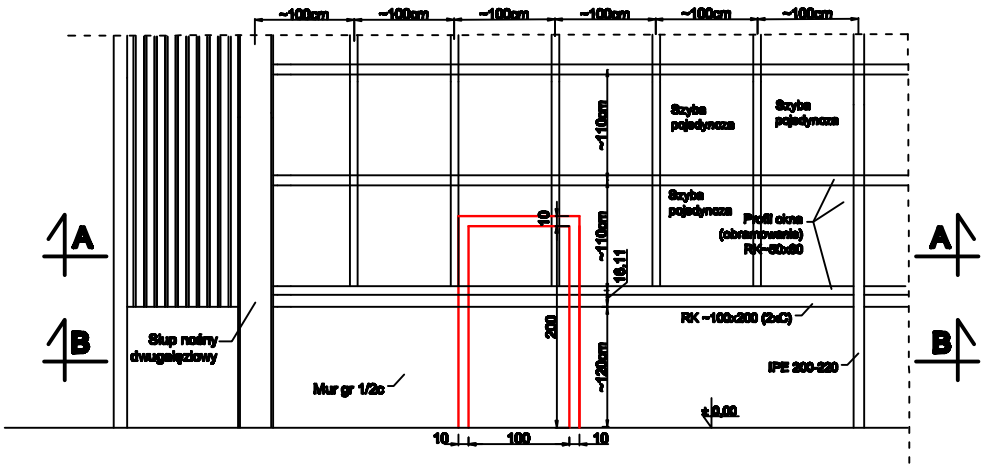

Przekrój A - A

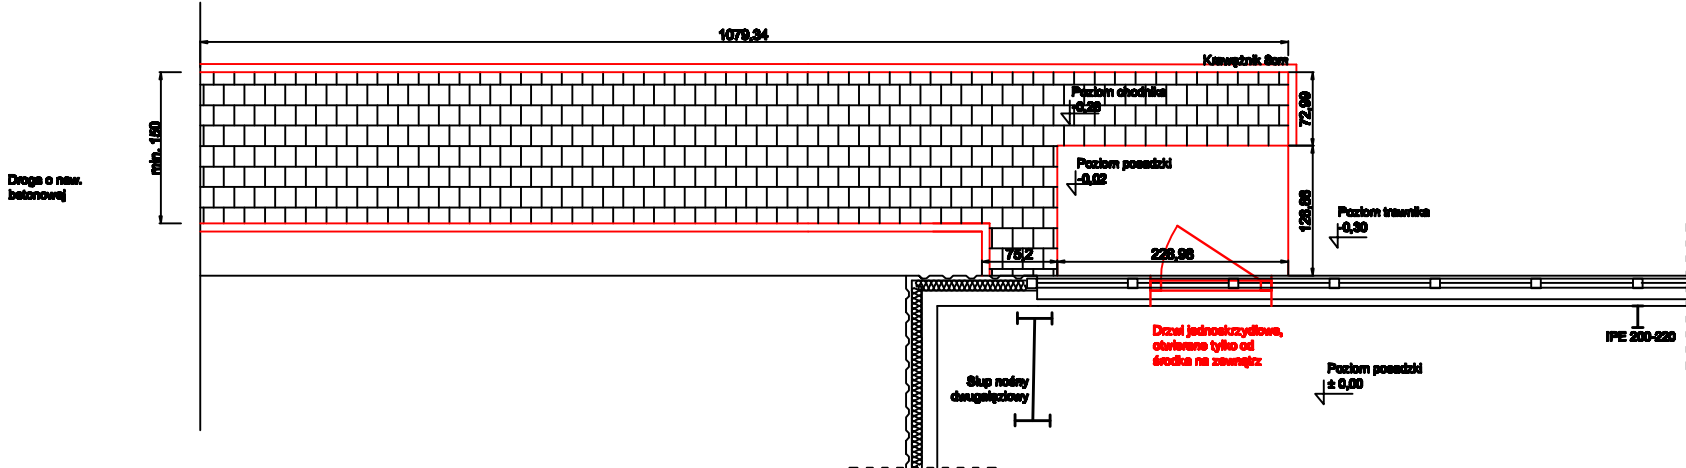

Przekrój B - B

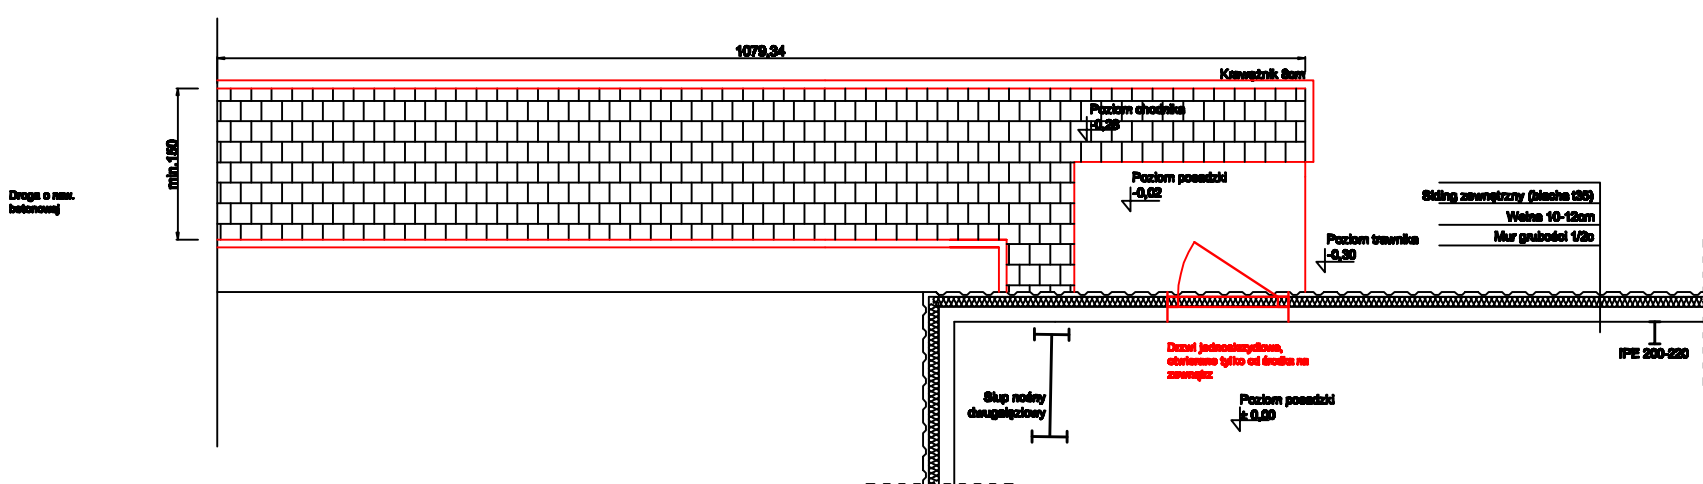

Załącznik nr 3

Koncepcja usytowania drzwi nr 3

Rys. 3