



Drzwi nr 2 skala 1:50

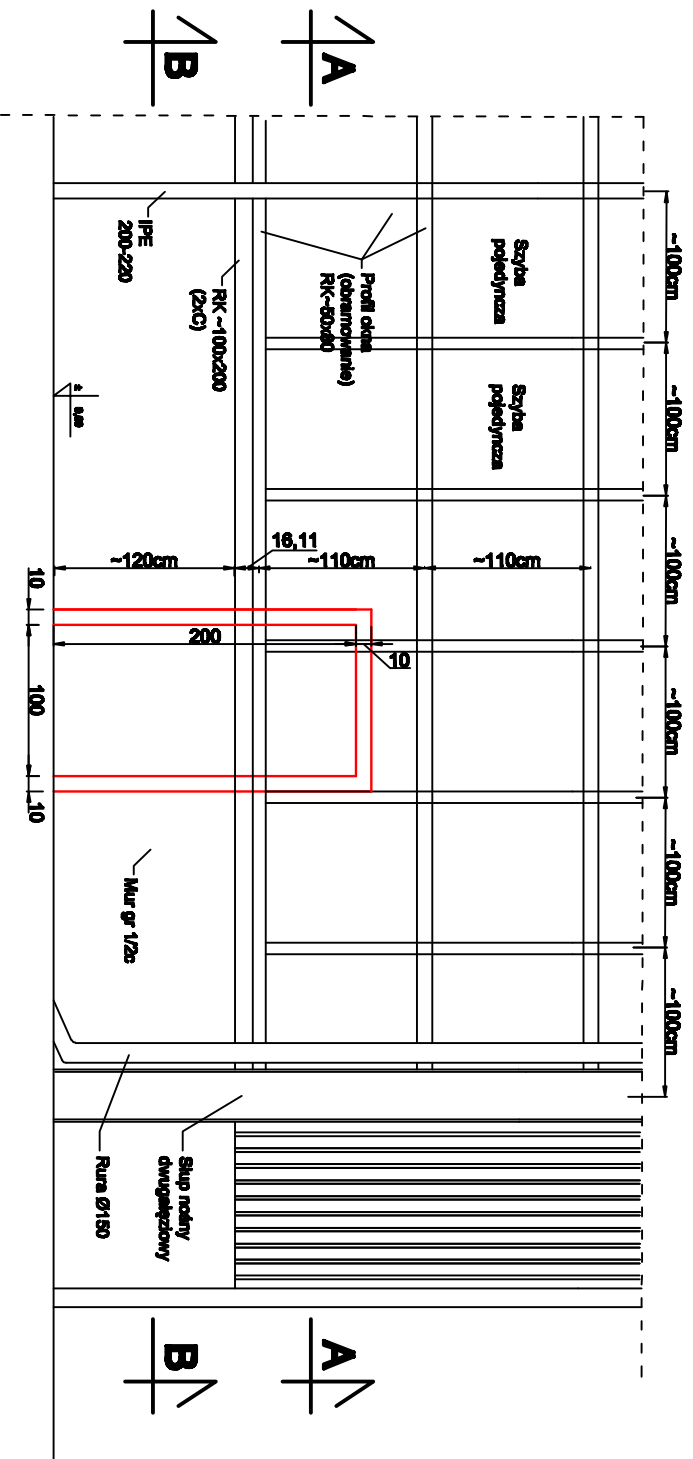

Przekrój A - A

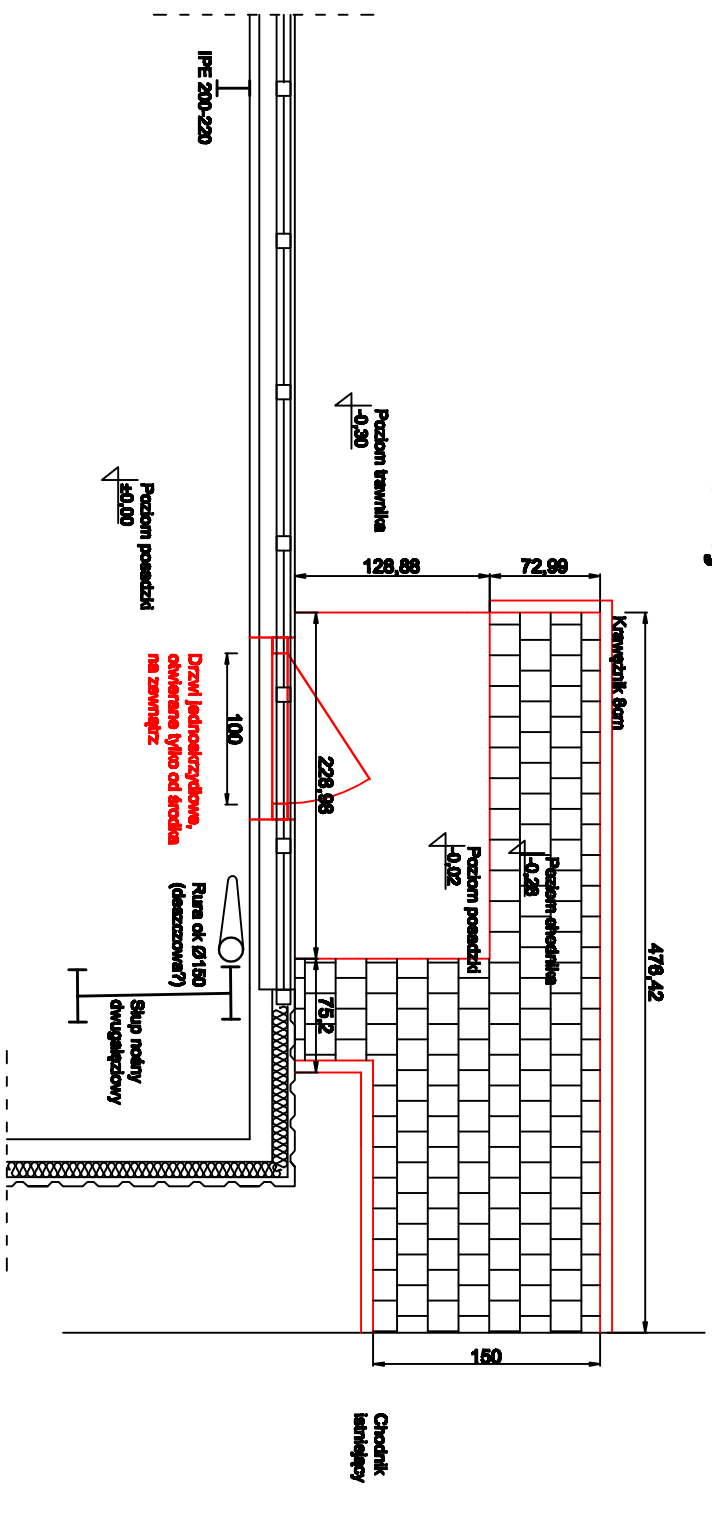

Przekrój B - B

