



Drzwi nr 4

skala 1:75

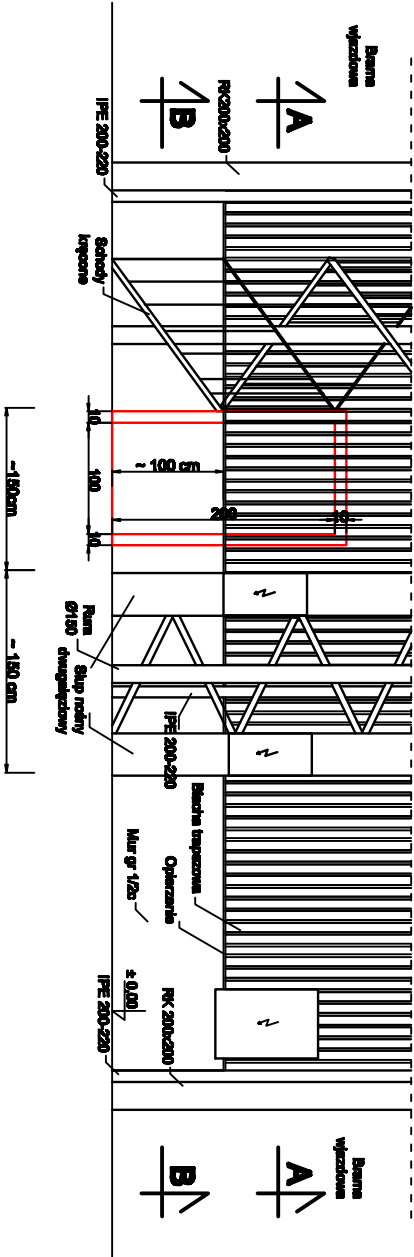

Przekrój A - A

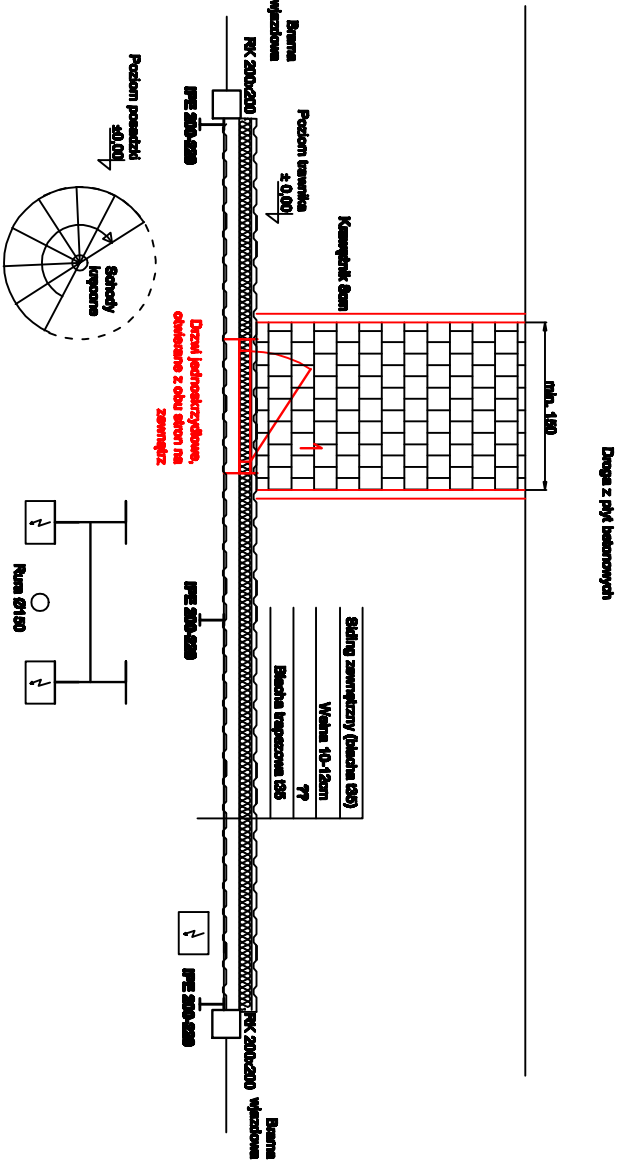

Przekrój B - B

