



# Drzwi nr 1

## Skala 1:50

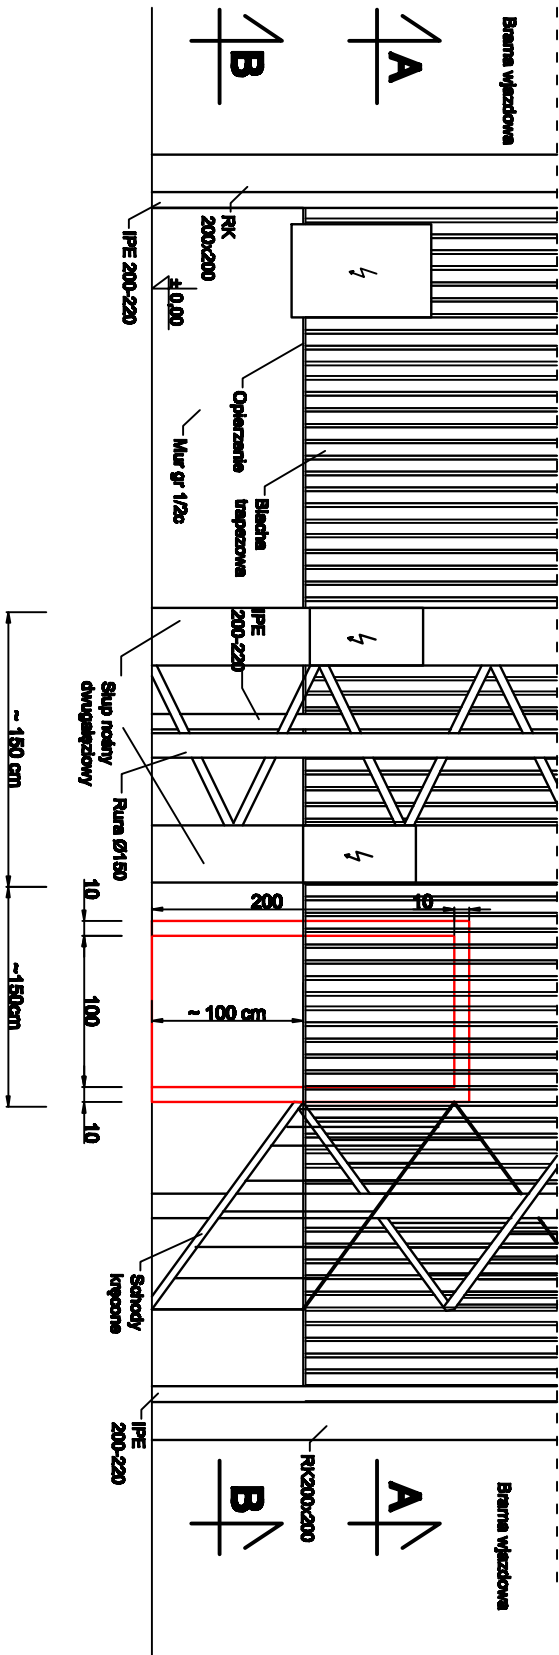

Przekrój A - A

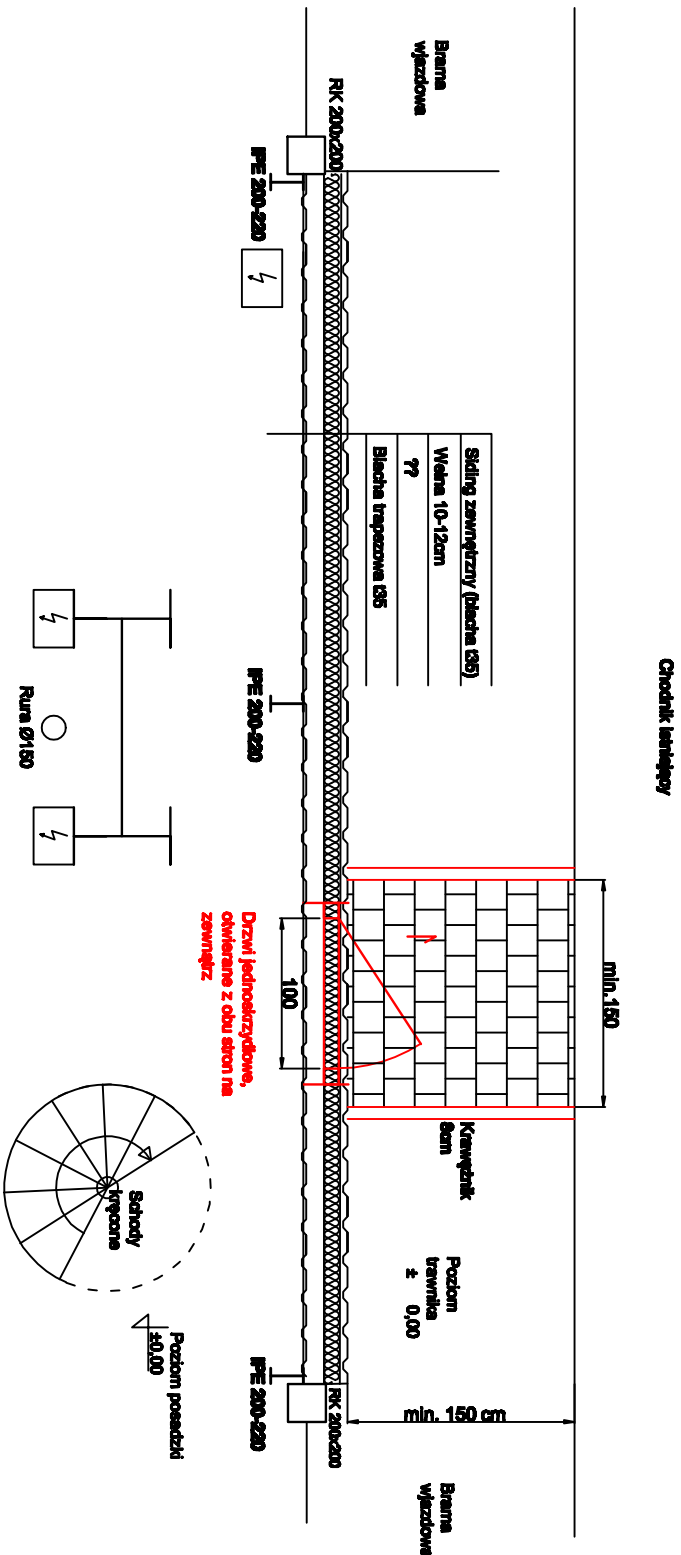

Przekrój B - B

